L. p.	OZNACZENIE	ELEMENT – PRZEZNACZENIE
1		Granica pasa drogowego, granice działek
2		Krawędź nawierzchni asfaltowej
3		Obrzeże betonowe 8x30cm
4		Krawężnik betonowy 20x30 cm
5		Istn. krawężnik betonowy 20x30 cm
6		Proj. nawierzchnia z kostki brukowej betonowej gr. 8 cm szarej Behaton
7		Proj. chodniki i perony z kostki brukowej gr. 6cm
8		Zjazdy i pobocze z kruszywa łamanego 0-31,5mm
9		Przekładka wys. istn. zjazdów z kostki brukowej
10		Istn. chodniki z kostki brukowej gr. 6cm bez zmian
11		Proj. przepusty z rur PEHD
12		

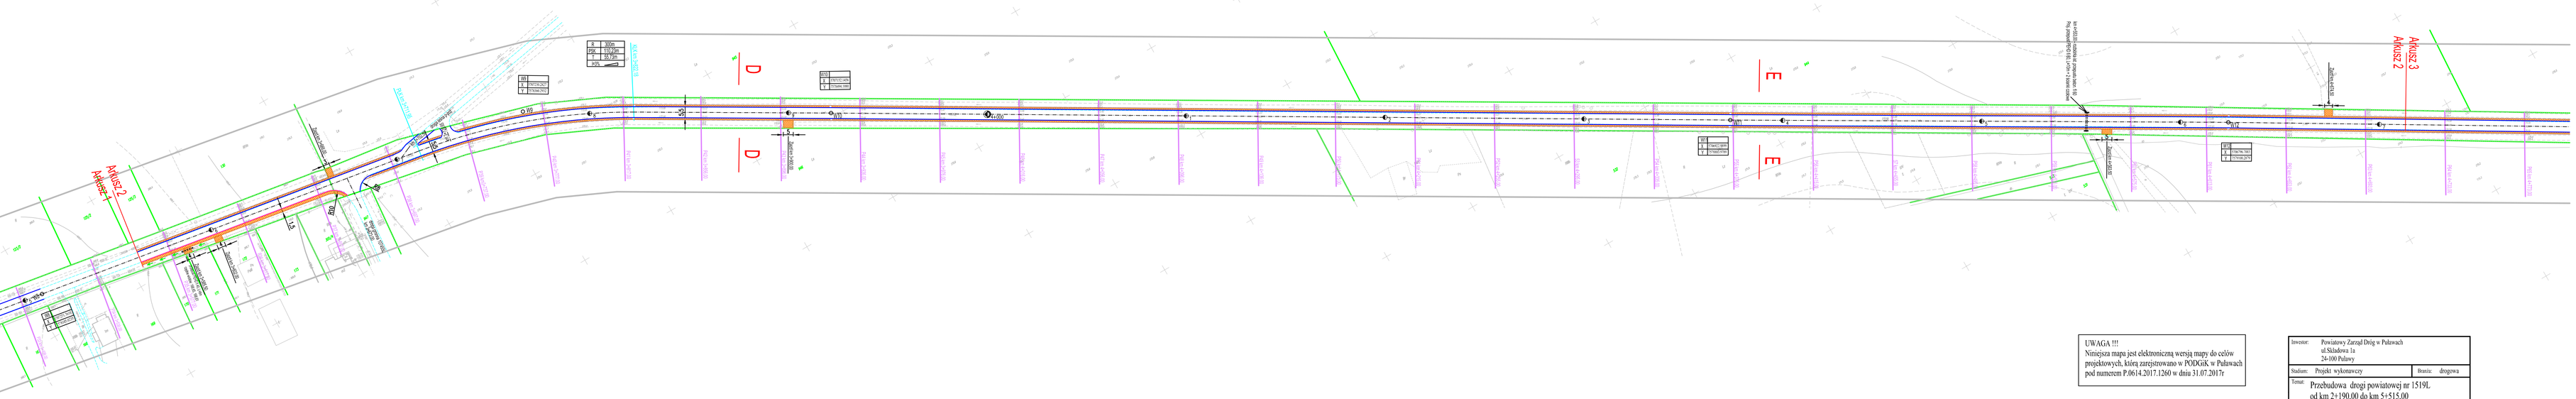
Adidas 2
Adidas 1
Adidas 2
Adidas 3
D
D
E
E
R 300
Rpk 1:12,5%
L 19,73m
PZPL
R1 R=12,5m
R2 R=12,5m
L1 L=19,73m
Skarpa nasypu
Skarpa wykopu
Rów trapezowy
Rów trapezowy
Rów trapezowy