| L. p. | OZNACZENIE | ELEMENT – PRZEZNACZENIE |
|---|---|---|
| 1 | | Granica pasa drogowego, granice działek |
| 2 | | Krawędź nawierzchni asfaltowej |
| 3 | | Obrzeże betonowe 8x30cm |
| 4 | | Krawężnik betonowy 20x30 cm |
| 5 | | Istn. krawężnik betonowy 20x30 cm |
| 6 | | Proj. nawierzchnia z kostki brukowej betonowej gr. 8 cm szarej Behaton |
| 7 | | Proj. chodniki i perony z kostki brukowej gr. 6cm |
| 8 | | Zjazdy i pobocze z kruszywa łamanego 0–31,5mm |
| 9 | | Przekładka wys. istn. zjazdów z kostki brukowej |
| 10 | | Istn. chodniki z kostki brukowej gr. 6cm bez zmian |
| 11 | | Proj. przepusty z rur PEHD |
| 12 | | |

UWAGA !!!
Niniejsza mapa jest elektroniczną wersją mapy do celów projektowych, którą zarejestrowano w PODGiK w Puławach pod numerem P.0614.2017.1260 w dniu 31.07.2017r

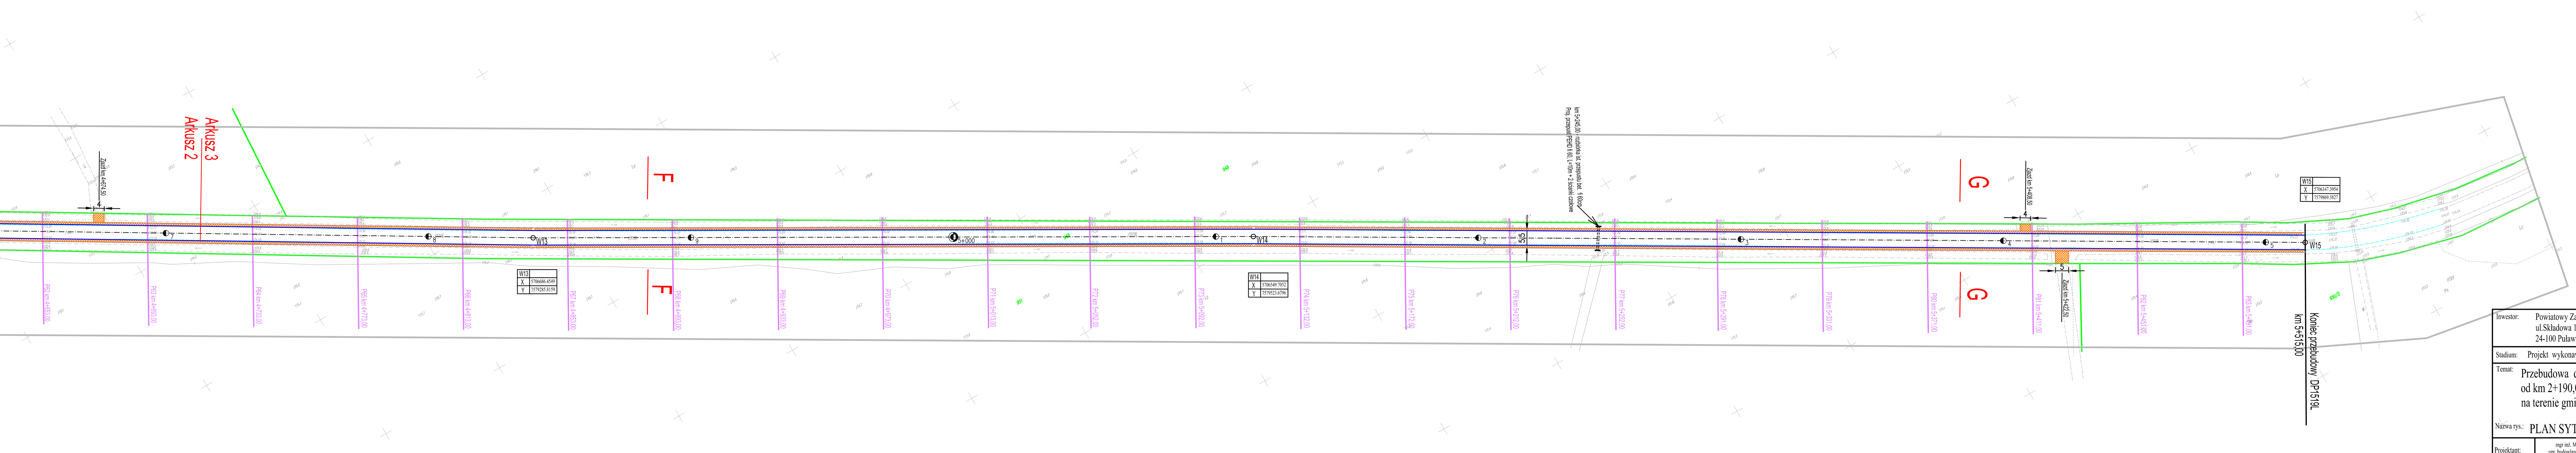


| | | |
|---|---|---|
| Inwestor: | Powiatowy Zarząd Dróg w Puławach<br>ul.Składowa 1a<br>24-100 Puławy | |
| Stadium: Projekt wykonawczy | | Branża: drogowa |
| Temat: | Przebudowa drogi powiatowej nr 1519L<br>od km 2+190,00 do km 5+515,00<br>na terenie gminy Żyrzyn. | |
| Nazwa rys.: | PLAN SYTUACYJNY ARK. 3/3 | |
| Projektant: | mgr inż. Marcin Gajewski<br>upr. budowlane do projektowania<br>bez ograniczeń w spec. drogi<br>nr LUB/0215/ POOD/08 | |
| Data: lipiec 2017r | Skala: 1 :1000 | Nr rys.: 2 |