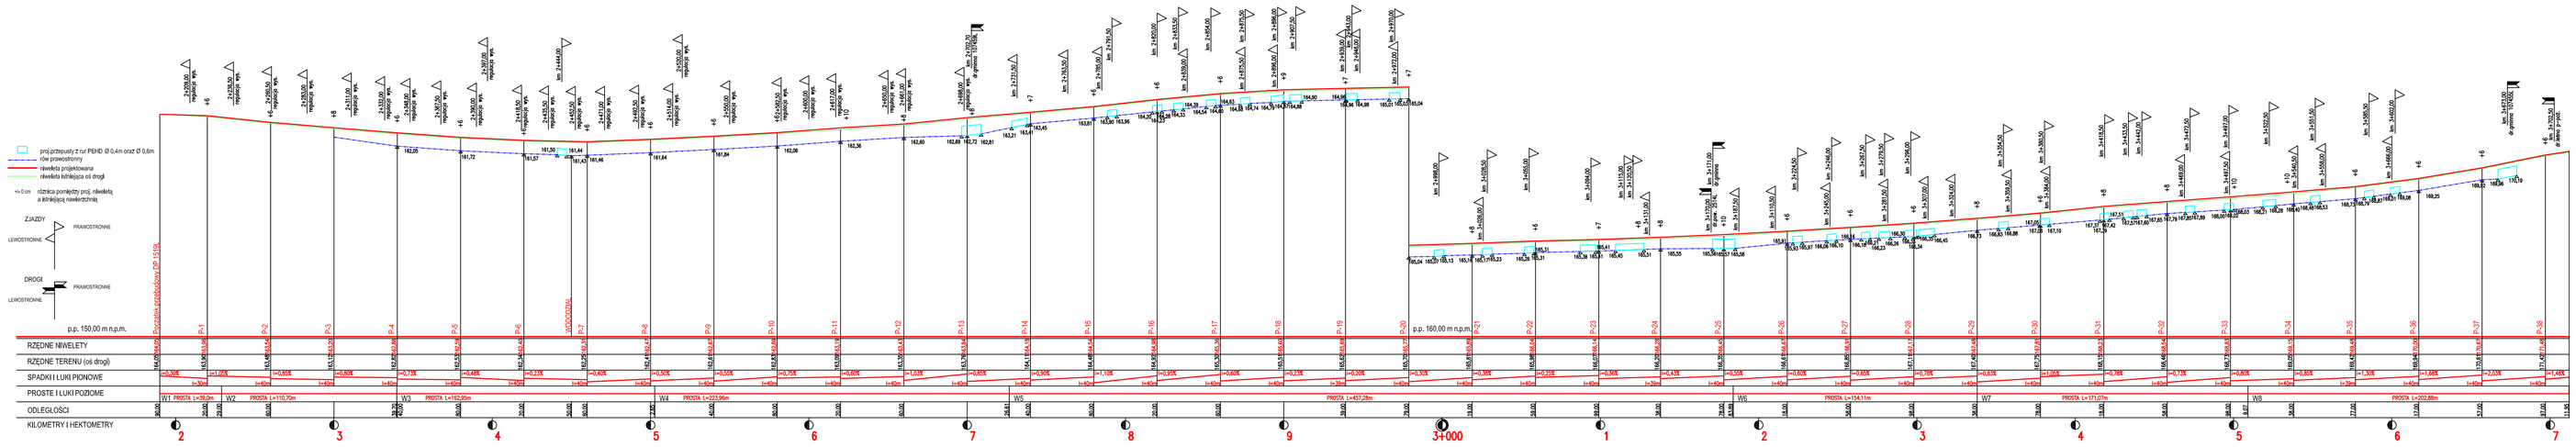

Inwestor: Powiatowy Zarząd Dróg w Pułtusku
ul.Młodzieży 1a
06-100 Pułtusk

Nadzór: Projekt wykonawczy | Branża: drogowa

Temat: Przebudowa drogi powiatowej nr 15198, od km 2+190,00 do km 5+515,00 na terenie gminy Zyrzyn.

Nazwa rys.: PROFIL PODŁUŻNY- ark. 1/3

Projektant: mgr inż. Witold Ogiński
upr. bez ograniczeń w specjalności inżynieryjnej drogowej
nr 0/0/0/0/0/0 z dnia 0.0.0000

Data: lipiec 2017r | Skala 1 : 1000/1000 | Nr rys.: 4

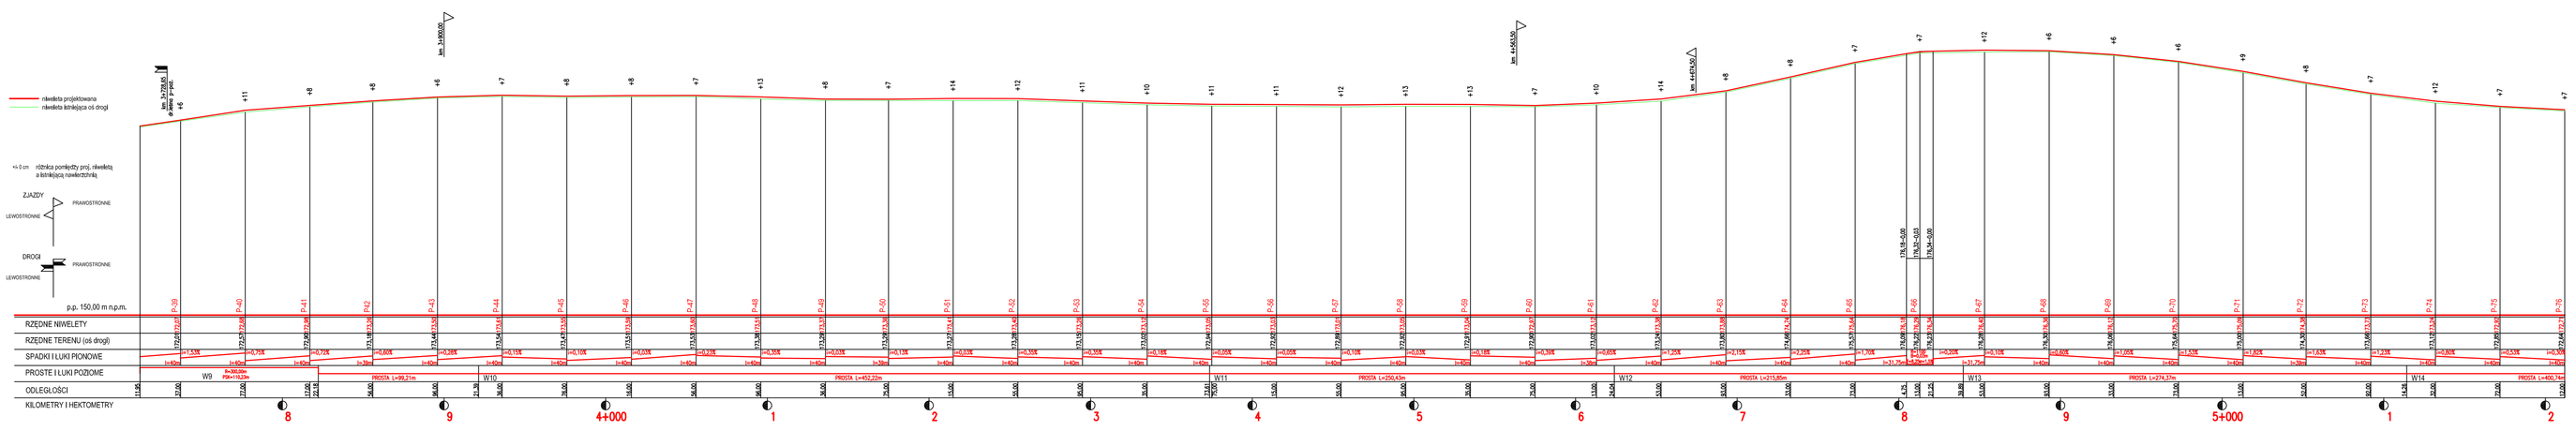

Inwestor: Powiatowy Zarząd Dróg w Pułtusku
ul.Młodzieży 1a
06-100 Pułtusk

Nadzór: Projekt wykonawczy | Branża: drogowa

Temat: Przebudowa drogi powiatowej nr 15198, od km 2+190,00 do km 5+515,00 na terenie gminy Zyrzyn.

Nazwa rys.: PROFIL PODŁUŻNY- ark. 2/3

Projektant: mgr inż. Witold Ogiński
upr. bez ograniczeń w specjalności inżynieryjnej drogowej
nr 0/0/0/0/0/0 z dnia 0.0.0000

Data: lipiec 2017r | Skala 1 : 1000/1000 | Nr rys.: 5

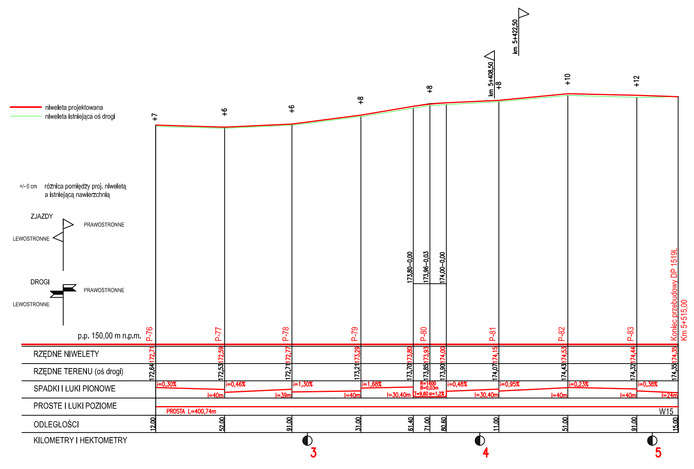

Inwestor: Powiatowy Zarząd Dróg w Pułtusku
ul.Młodzieży 1a
06-100 Pułtusk

Nadzór: Projekt wykonawczy | Branża: drogowa

Temat: Przebudowa drogi powiatowej nr 15198, od km 2+190,00 do km 5+515,00 na terenie gminy Zyrzyn.

Nazwa rys.: PROFIL PODŁUŻNY- ark. 3/3

Projektant: mgr inż. Witold Ogiński
upr. bez ograniczeń w specjalności inżynieryjnej drogowej
nr 0/0/0/0/0/0 z dnia 0.0.0000

Data: lipiec 2017r | Skala 1 : 1000/1000 | Nr rys.: 6