SZCZEGÓŁ KRAWĘŻNIKA

SZCZEGÓŁ A

KRAWĘŻNIK BETONOWY 20X30 WYSTAJĄCY +12cm

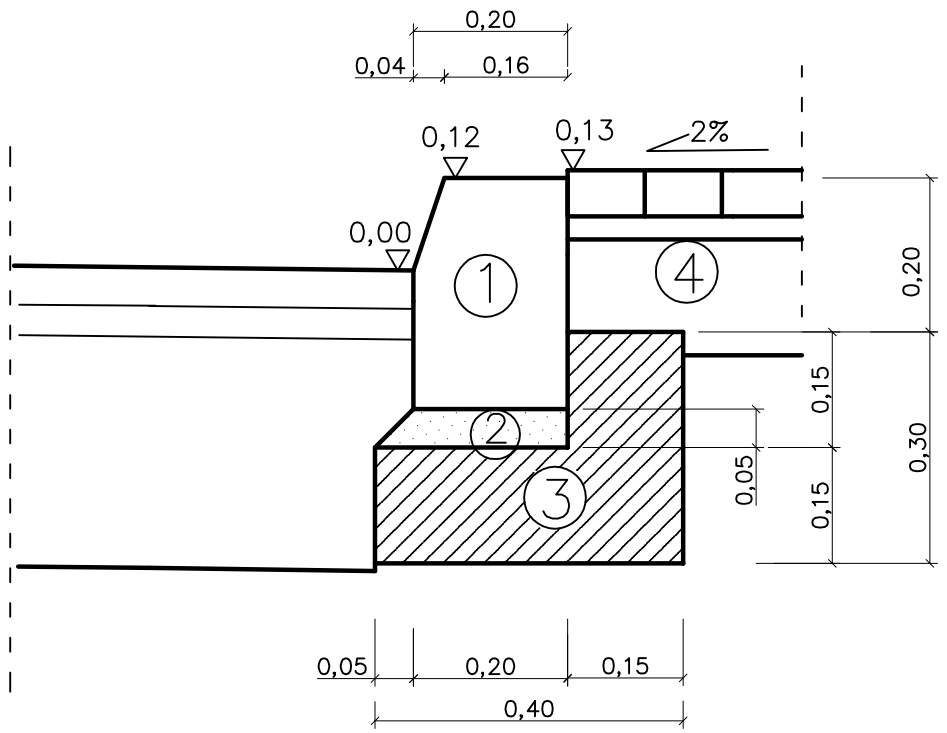

SZCZEGÓŁ B

OBRZEŻE BETONOWE 8X30 NA ŁAWIE BETONOWEJ Z OPOREM

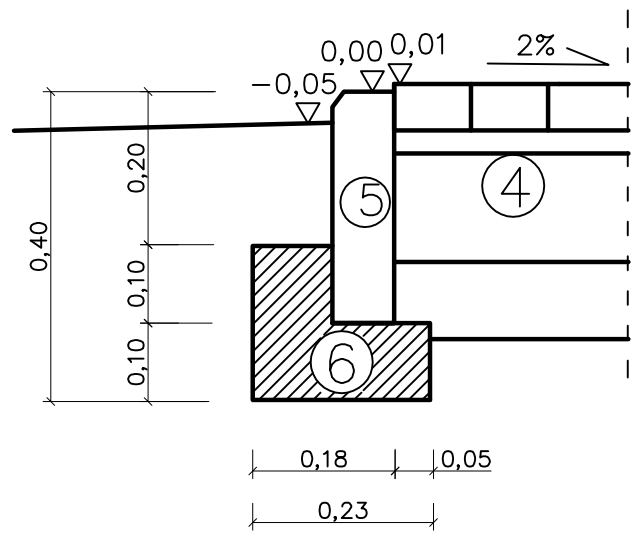

LEGENDA:

① Krawężnik betonowy 20x30 na ławie betonowej z oporem
② Podsypka cementowo piaskowa 1:4
③ Ława betonowa z oporem z betonu C12/15
④ Projektowany chodnik/peron z kostki brukowej
⑤ Obrzeże betonowe 8x30cm
⑥ Ława z chudego betonu

Inwestor:	Powiatowy Zarząd Dróg w Puławach ul.Składowa 1a 24-100 Puławy	
Stadium: Projekt wykonawczy		Branża: drogowa
Temat:	Przebudowa drogi powiatowej nr 1519L od km 2+190,00 do km 5+515,00 na terenie gminy Żyrzyn.	
Nazwa rys.:	SZCZEGÓŁ KRAWĘŻNIKA	
Projektant:	mgr inż. Marcin Gajewski upr. budowlane do projektowania bez ograniczeń w spec. drogi nr LUB/0213/ POOD/08	
Data: lipiec 2017r	Skala: 1 :10	Nr rys.: 6