


SZCZEGÓŁ ZJAZDU Z KRUSZYWA ŁAMANEGO - DP1519L

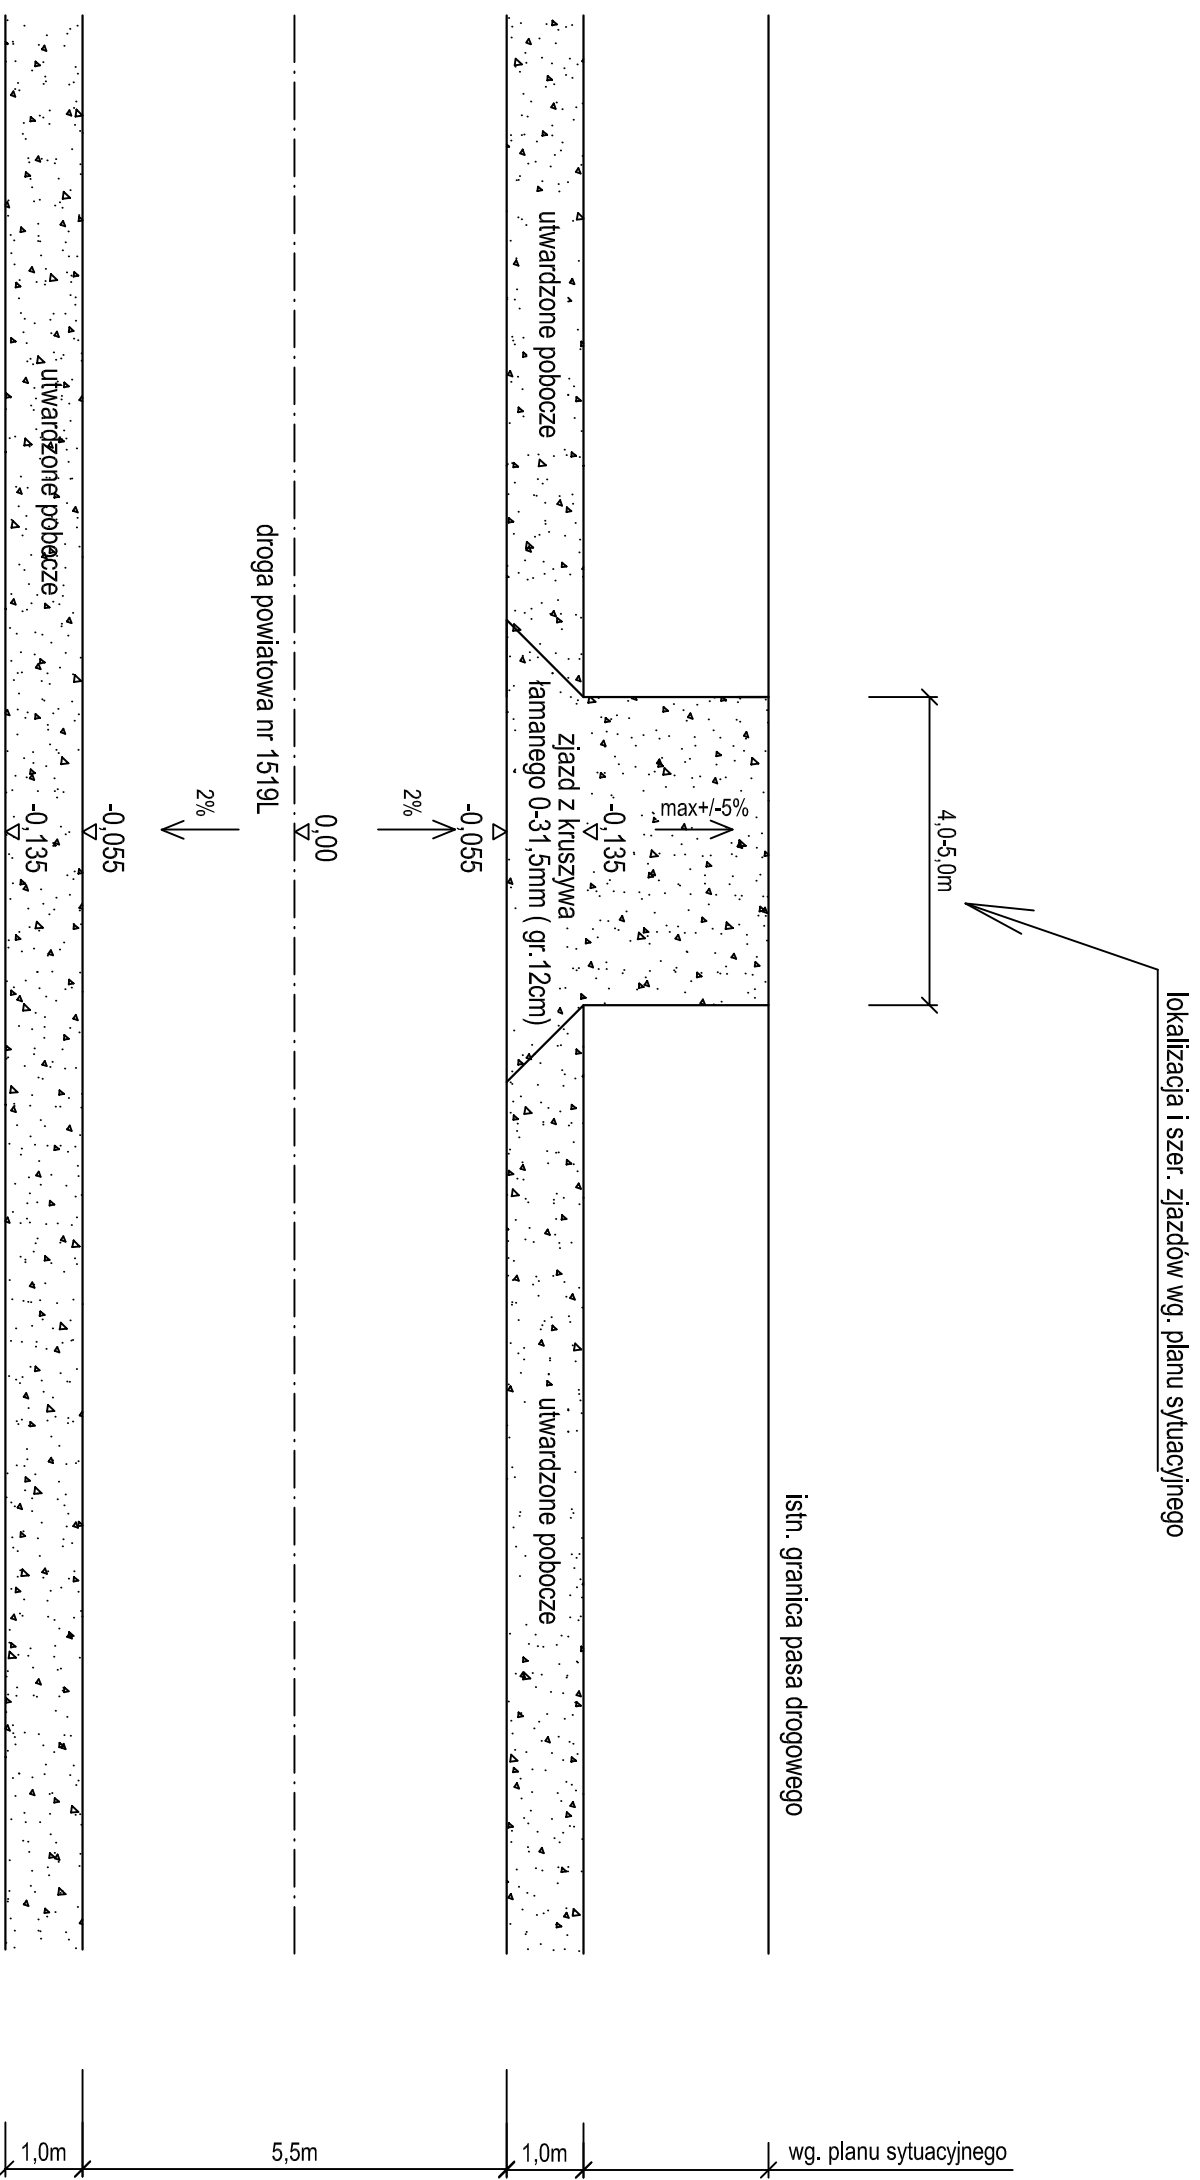

Investor: Powiatowy Zarząd Dróg w Puławach
ul. Składowa 1a
24-100 Puławy

Stadium: Projekt wykonawczy Branża: drogową

Temat:

Przebudowa drogi powiatowej nr 1519L
od km 2+190,00 do km 5+515,00
na terenie gminy Żyrzyn.

Nazwa rys:

SZCZEGÓŁ ZJAZDU Z KRUSZYWA

Projektant:
mgr inż. Marcin Gajewski
upr. budowlane do projektowania
bez ograniczeń w spec. drogi
nr LUB/0213/POOD/08

Data: lipiec 2017r

Skala: 1 : 100

Nr rys.: 7