


SZCZEGÓŁ ZJAZDU Z KOSTKI

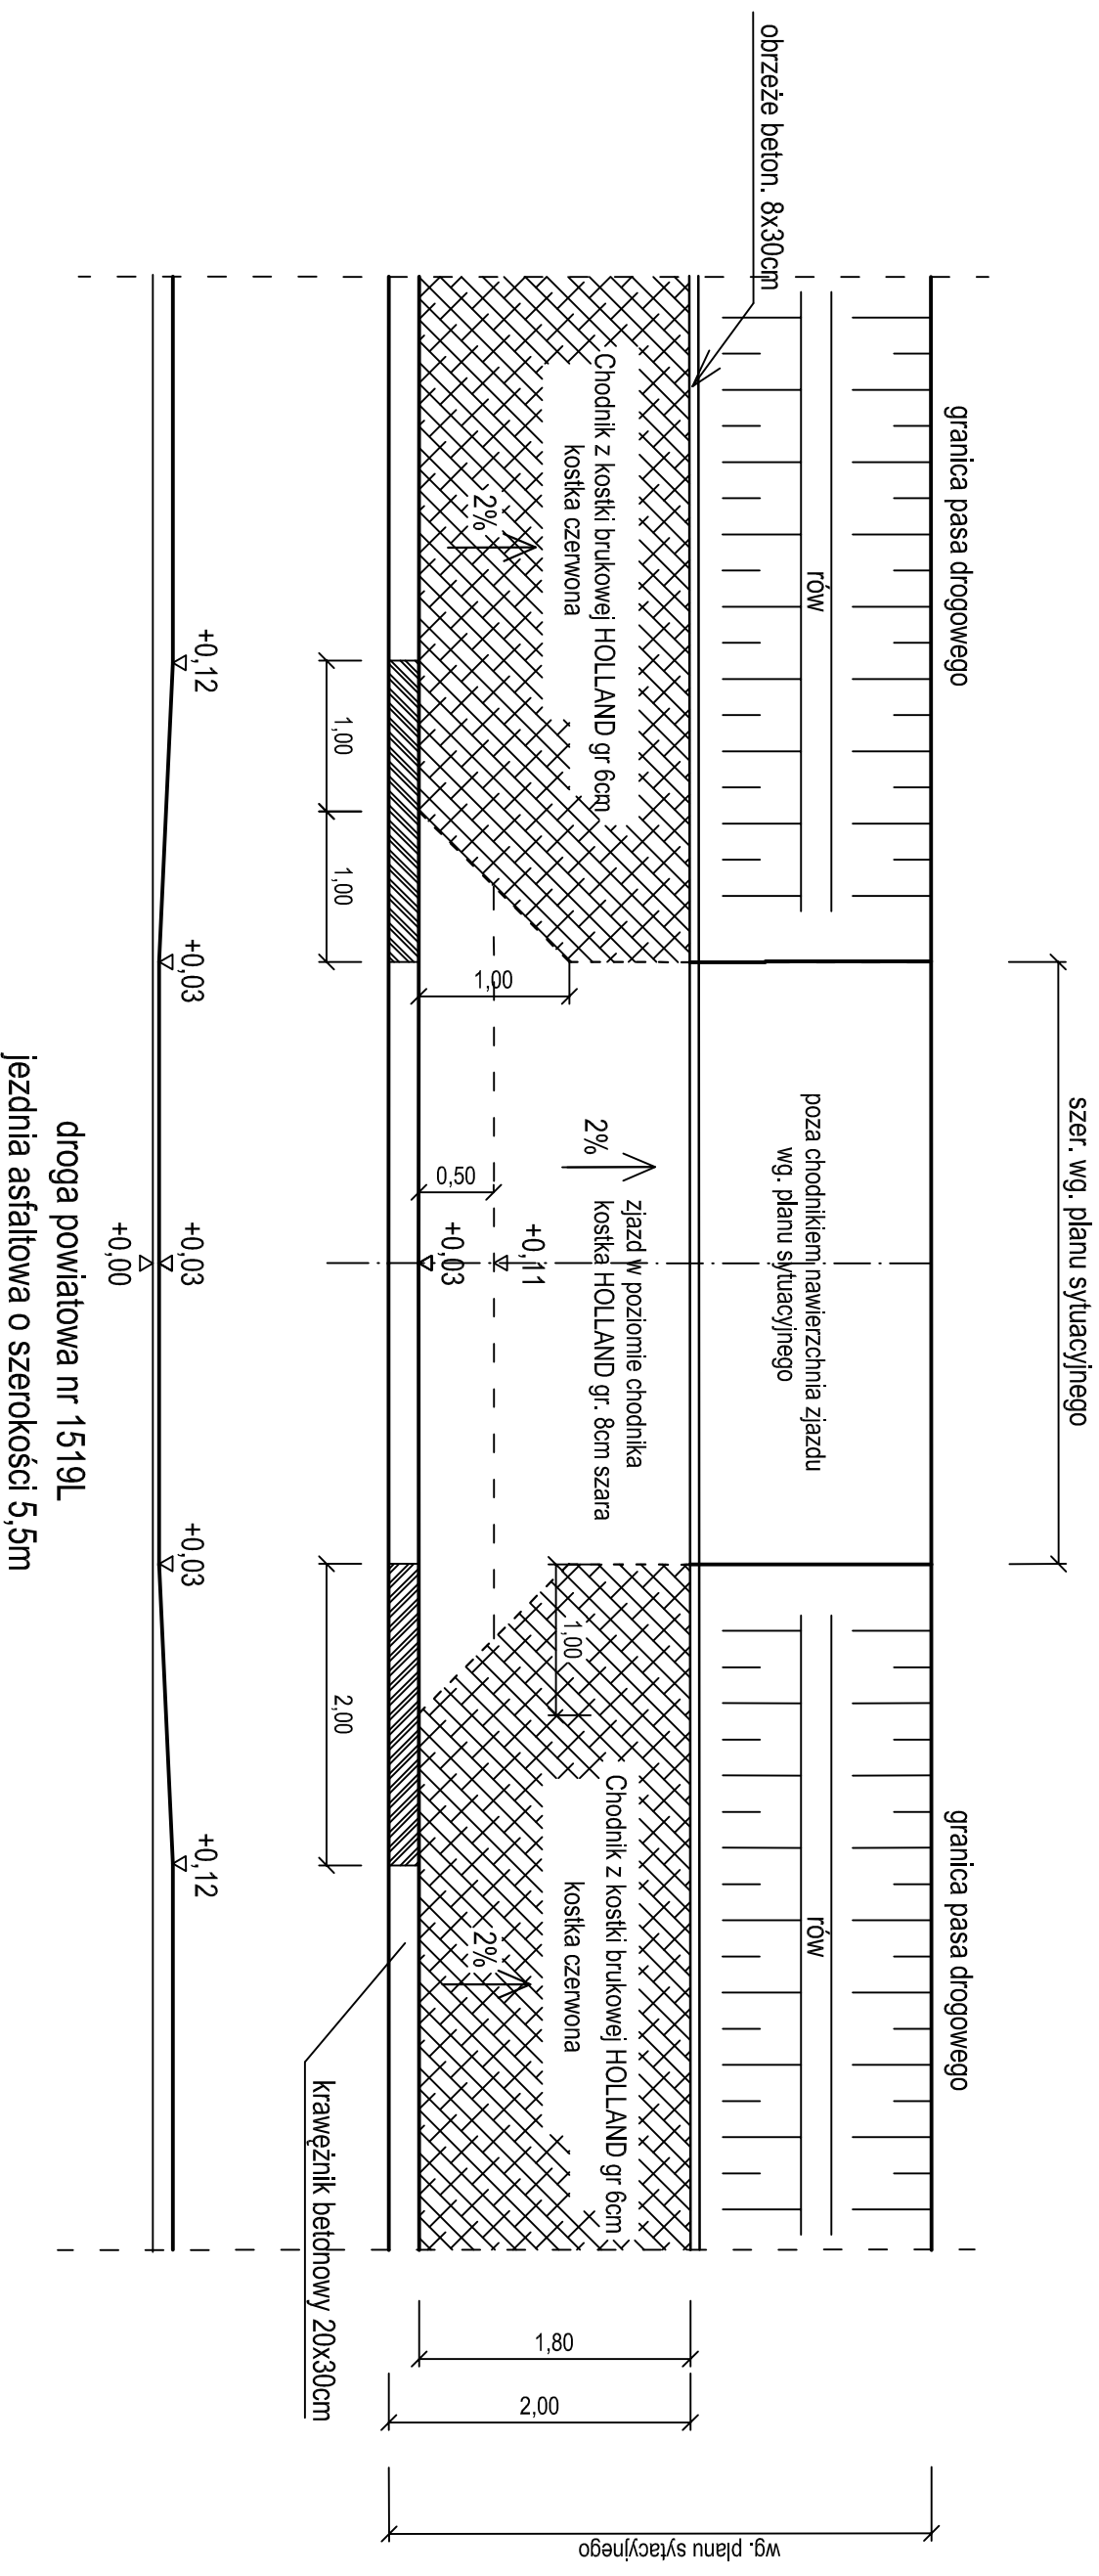

Konstrukcja zjazdu

- kostka brukowa betonowa gr 8 cm- szara
- podsypka cementowo - piaskowa 1:4 gr. 4 cm
- warstwa podbudowy z piasku stabiliz. cem. o Rm=5,0 MPa gr.20cm

Konstrukcja chodnika

- kostka brukowa betonowa gr 6 cm czerwona
- podsypka cementowo - piaskowa 1:4 gr. 4 cm
- warstwa podbudowy z piasku stabiliz. cem. o Rm=2,5 MPa gr.15cm
- warstwa odsączająca z piasku gr. 10cm

Inwestor: Powiatowy Zarząd Dróg w Puławach ul. Składowa 1a 24-100 Puławy	
Stadium: Projekt wykonawczy	Branża: drogowa
Temat: Przebudowa drogi powiatowej nr 1519L od km 2+190,00 do km 5+515,00 na terenie gminy Żyrzyn.	
Nazwa rys.: SZCZEGÓŁ ZJAZDU Z KOSTKI	
Projektant: mgr inż. Marcin Gajewski upr. budowlane do projektowania bez ograniczeń w spec. drogi nr LUB/0213/POOD/O8	
Data: lipiec 2017r	Skala: 1 : 50
	Nr rys.: 8