


# Szczegóły balustrady U-12a

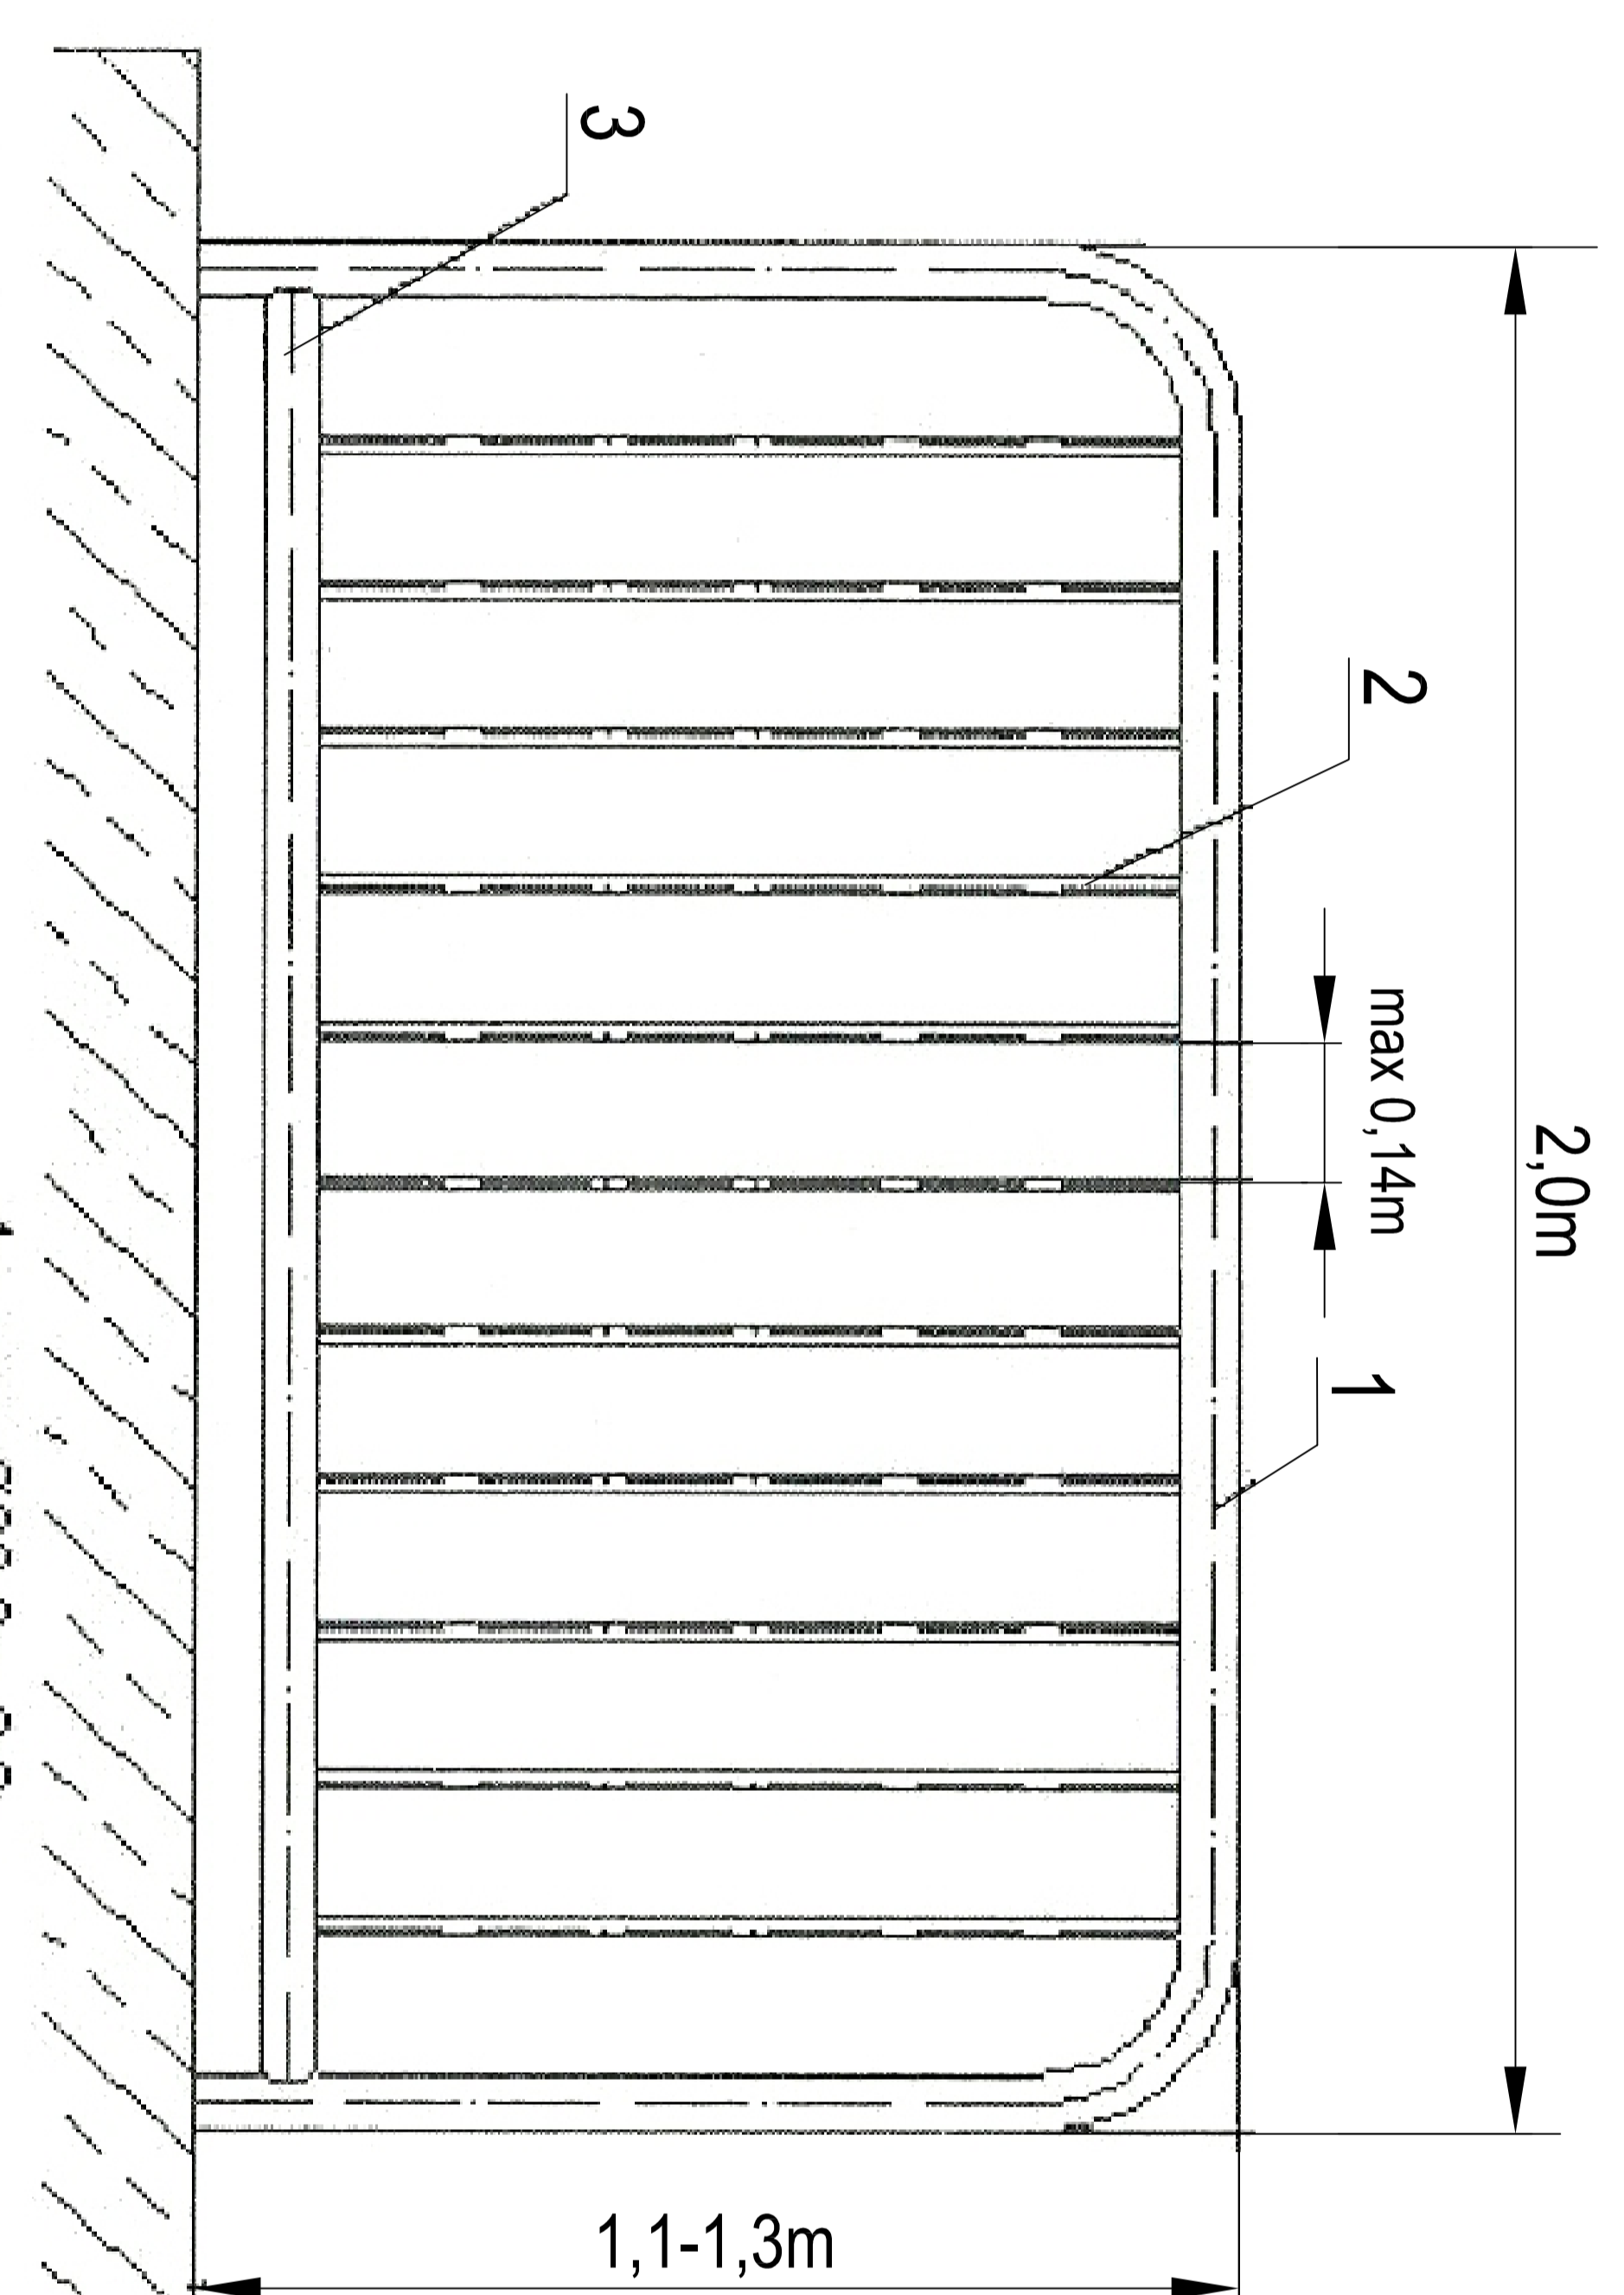

- 1- rura stalowa ocynkowana  $\varnothing 60,3 \times 3,2$
- 2- rura stalowa ocynkowana  $\varnothing 26,9 \times 2,3$
- 3- rura stalowa ocynkowana  $\varnothing 60,3 \times 3,2$

Inwestor: Powiatowy Zarząd Dróg w Puławach ul. Skłodowa 1a 24-100 Puławy	
Stadium: Projekt bud.-wykonawczy	Branża: drogowa
Temat: Rozbudowa drogi powiatowej nr 1516L na odcinku od drogi krajowej nr 17 do drogi gminnej nr 107412L (odcinek od km 0+082,00 do km 11+510,00)	
Nazwa rys.: <b>SZCZEGÓŁ BALUSTRADY U-12a</b>	
Projektant: mgr inż. Marcin Gałęwski upr. nr LUB/0213/POOD/08	
Sprawdzający: mgr inż. Maciej Liszek upr. nr LUB/0214/POOD/08	
Data: grudzień 2016r	Skala: ----- Nr rys.: 10