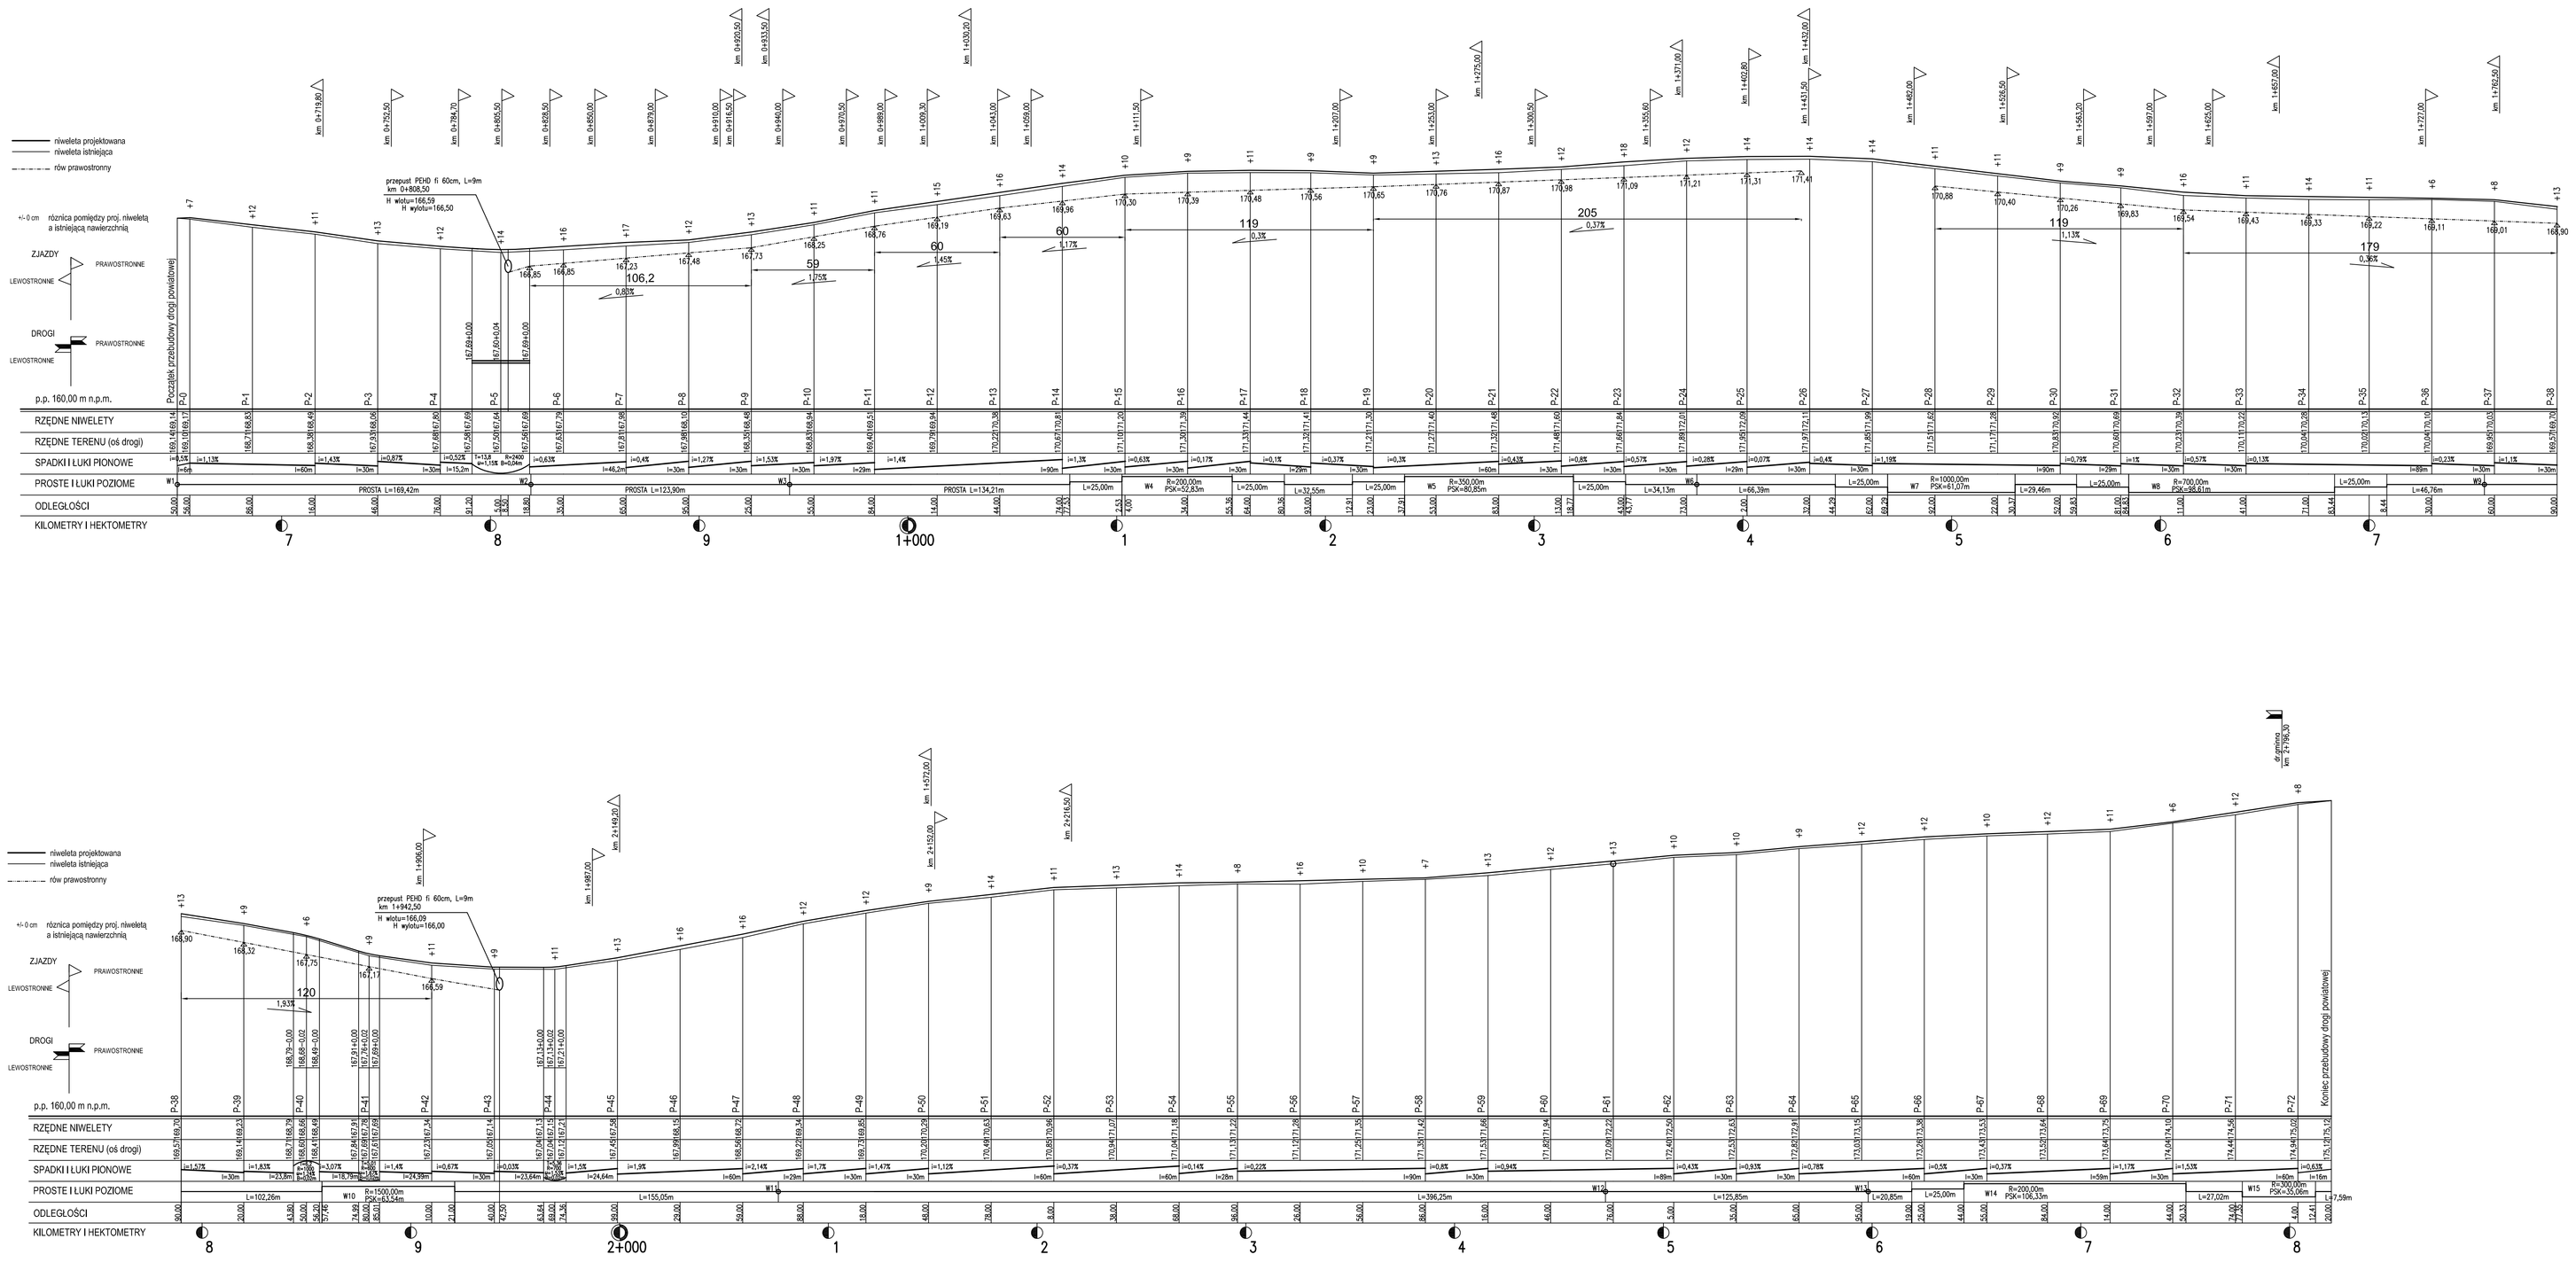

Inwestor:	Powiatowy Zarząd Dróg w Puławach ul.Składowa 1a 24-100 Puławy
Stadium: Projekt wykonawczy	Branża: drogowa
Temat:	Przebudowa drogi powiatowej nr 25321L - ulica Wąwolnia w kierunku Tomiszowa na odc. od km 0+650,00 do km 2+820,00
Nazwa rys.:	PROFIL PODŁUŻNY- ark. 1/2
Projektant:	mgr inż. Marcin Gajewski upr. uprawnienia do projektowania bez ograniczeń w spec. drogi nr UAN/0313 /POOD/07
Data: maj 2019r	Skala: 1 :100 / Nr rys.: 5

Inwestor:	Powiatowy Zarząd Dróg w Puławach ul.Składowa 1a 24-100 Puławy
Stadium: Projekt wykonawczy	Branża: drogowa
Temat:	Przebudowa drogi powiatowej nr 25321L - ulica Wąwolnia w kierunku Tomiszowa na odc. od km 0+650,00 do km 2+820,00
Nazwa rys.:	PROFIL PODŁUŻNY- ark. 2/2
Projektant:	mgr inż. Marcin Gajewski upr. uprawnienia do projektowania bez ograniczeń w spec. drogi nr UAN/0313 /POOD/07
Data: maj 2019r	Skala: 1 :100 / Nr rys.: 5