


R	40m
PSK	45,88m
T	25,83m
i=7%	

m
31m
47m

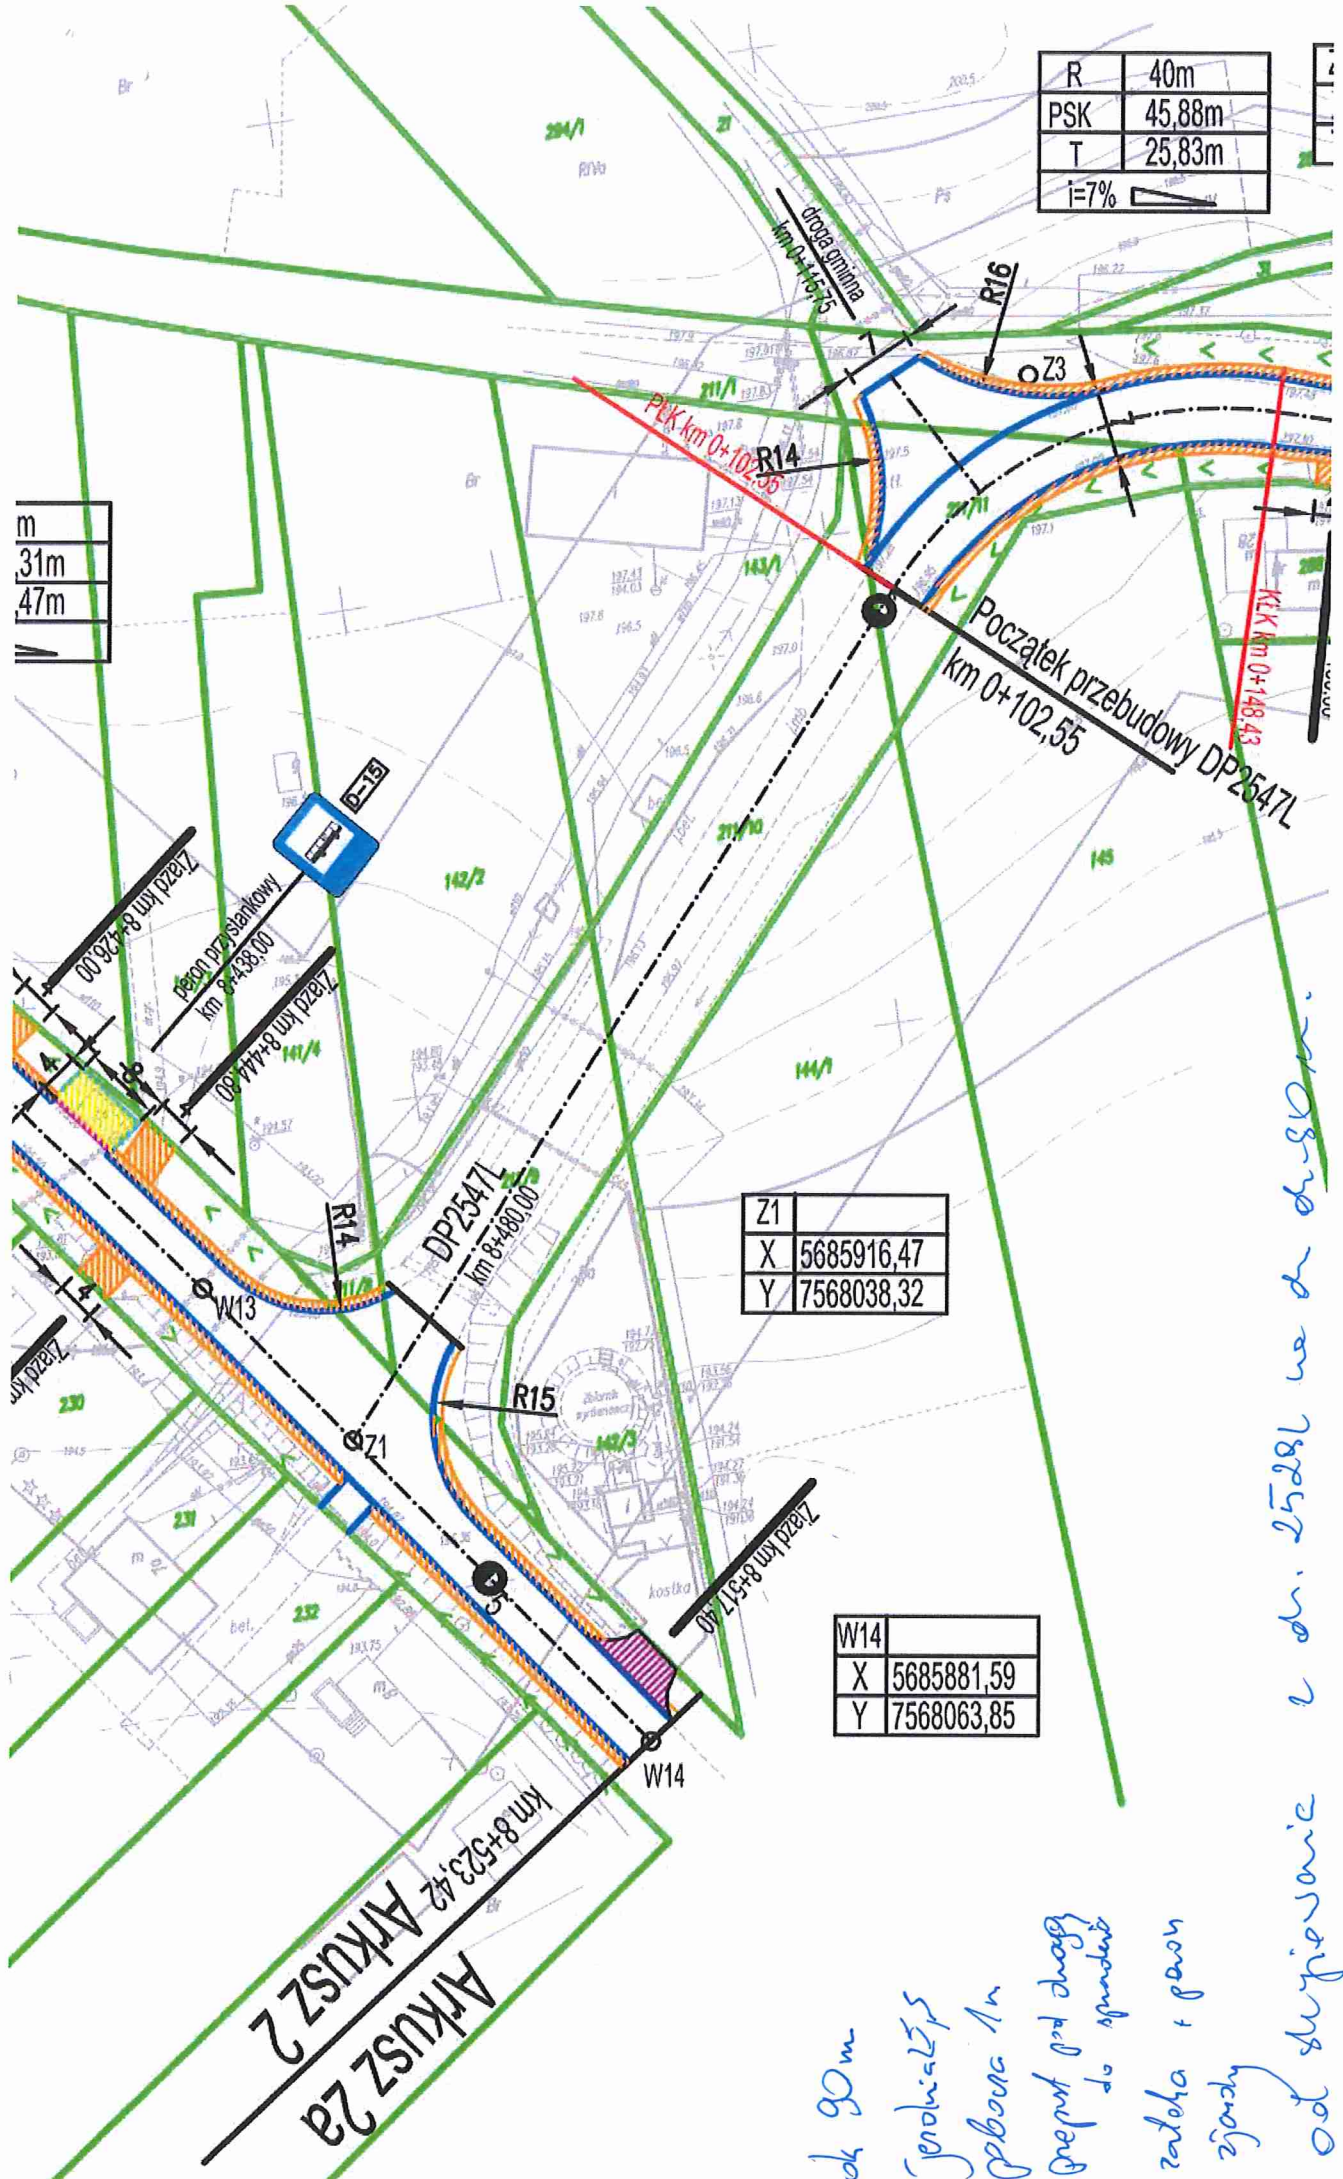

Z1
X 5685916,47
Y 7568038,32

W14
X 5685881,59
Y 7568063,85

Arkusz 2a
Arkusz 2

dk 90m
Jeżeli 25,5
Przebieg w
przebieg pod przebieg
zawieszony
zawieszony
od skrywanie