


SZCZEGÓŁ VERTICAL-IT DN600
km 8+875,00, 9+205,00

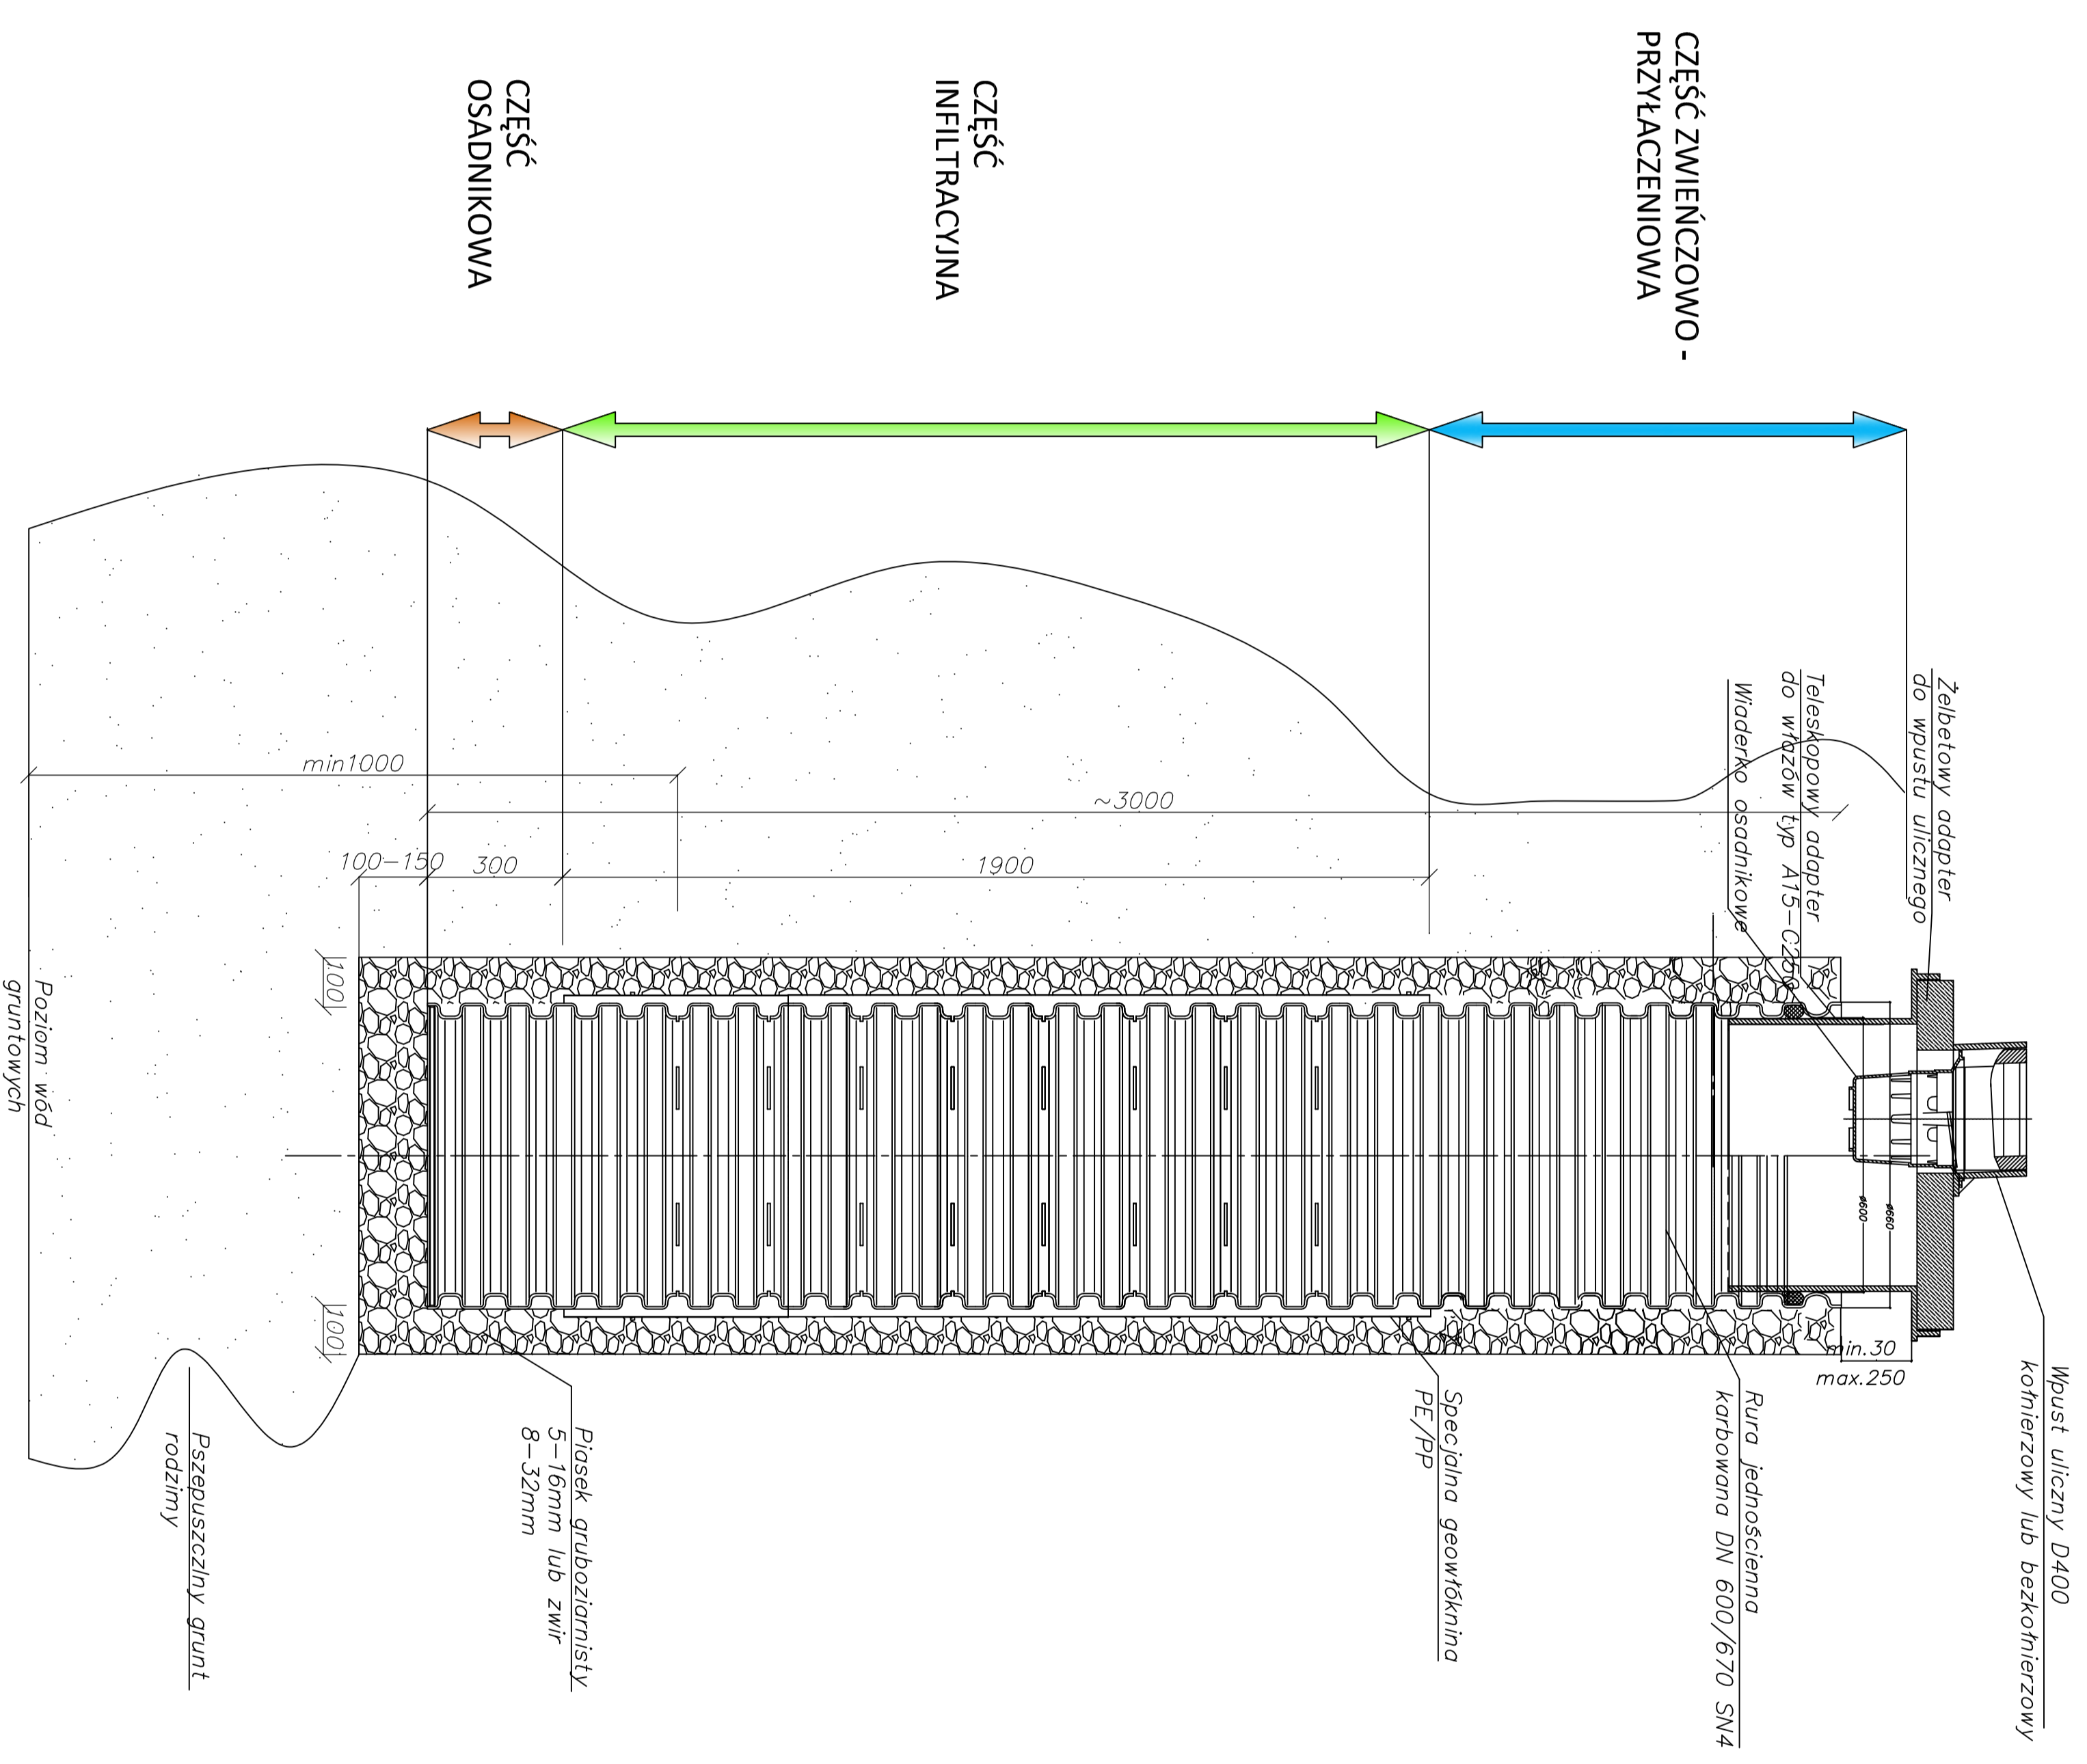

Inwestor: Powiatowy Zarząd Dróg w Puławach ul. Składowa 1a 24-100 Puławy	
Stadium: Projekt bud.-wykonawczy	Branża: drogowa
Temat: Rozbudowa drogi powiatowej nr 1516L na odcinku od drogi krajowej nr 17 do drogi gminnej nr 107412L (odcinek od km 0+082,00 do km 11+510,00) Nazwa rys.: SZCZEGÓŁ VERTICAL-IT DN600	
Projektant: mgr inż. Marcin Gajowski upr. nr LUB/0213/POOD/08	
Sprawdzający: mgr inż. Maciej Usinek upr. nr LUB/0214/POOD/08	
Data: grudzień 2016r	Nr rys.: 9